THE GESHA HVDC SCHEME

Geographic map

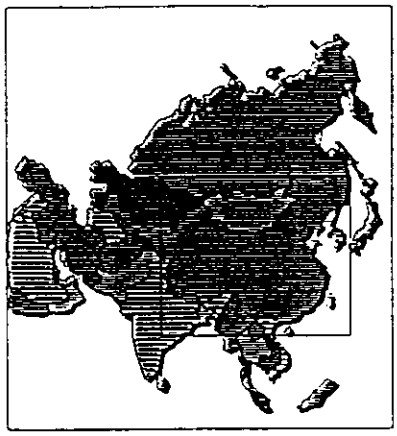

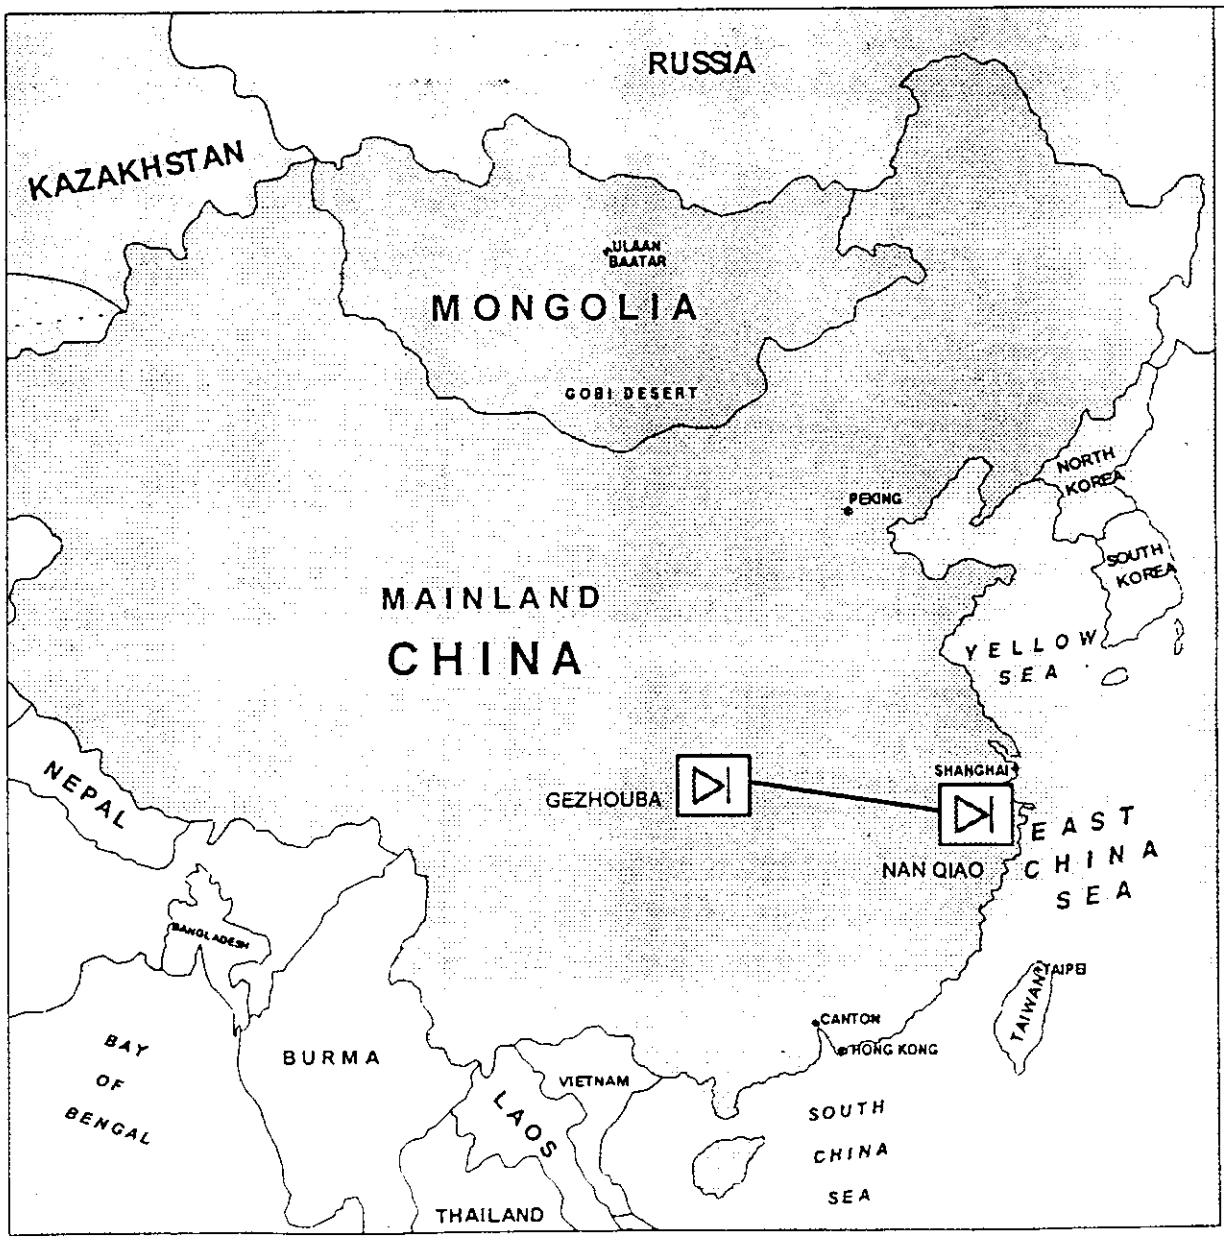

GESHA.DRW

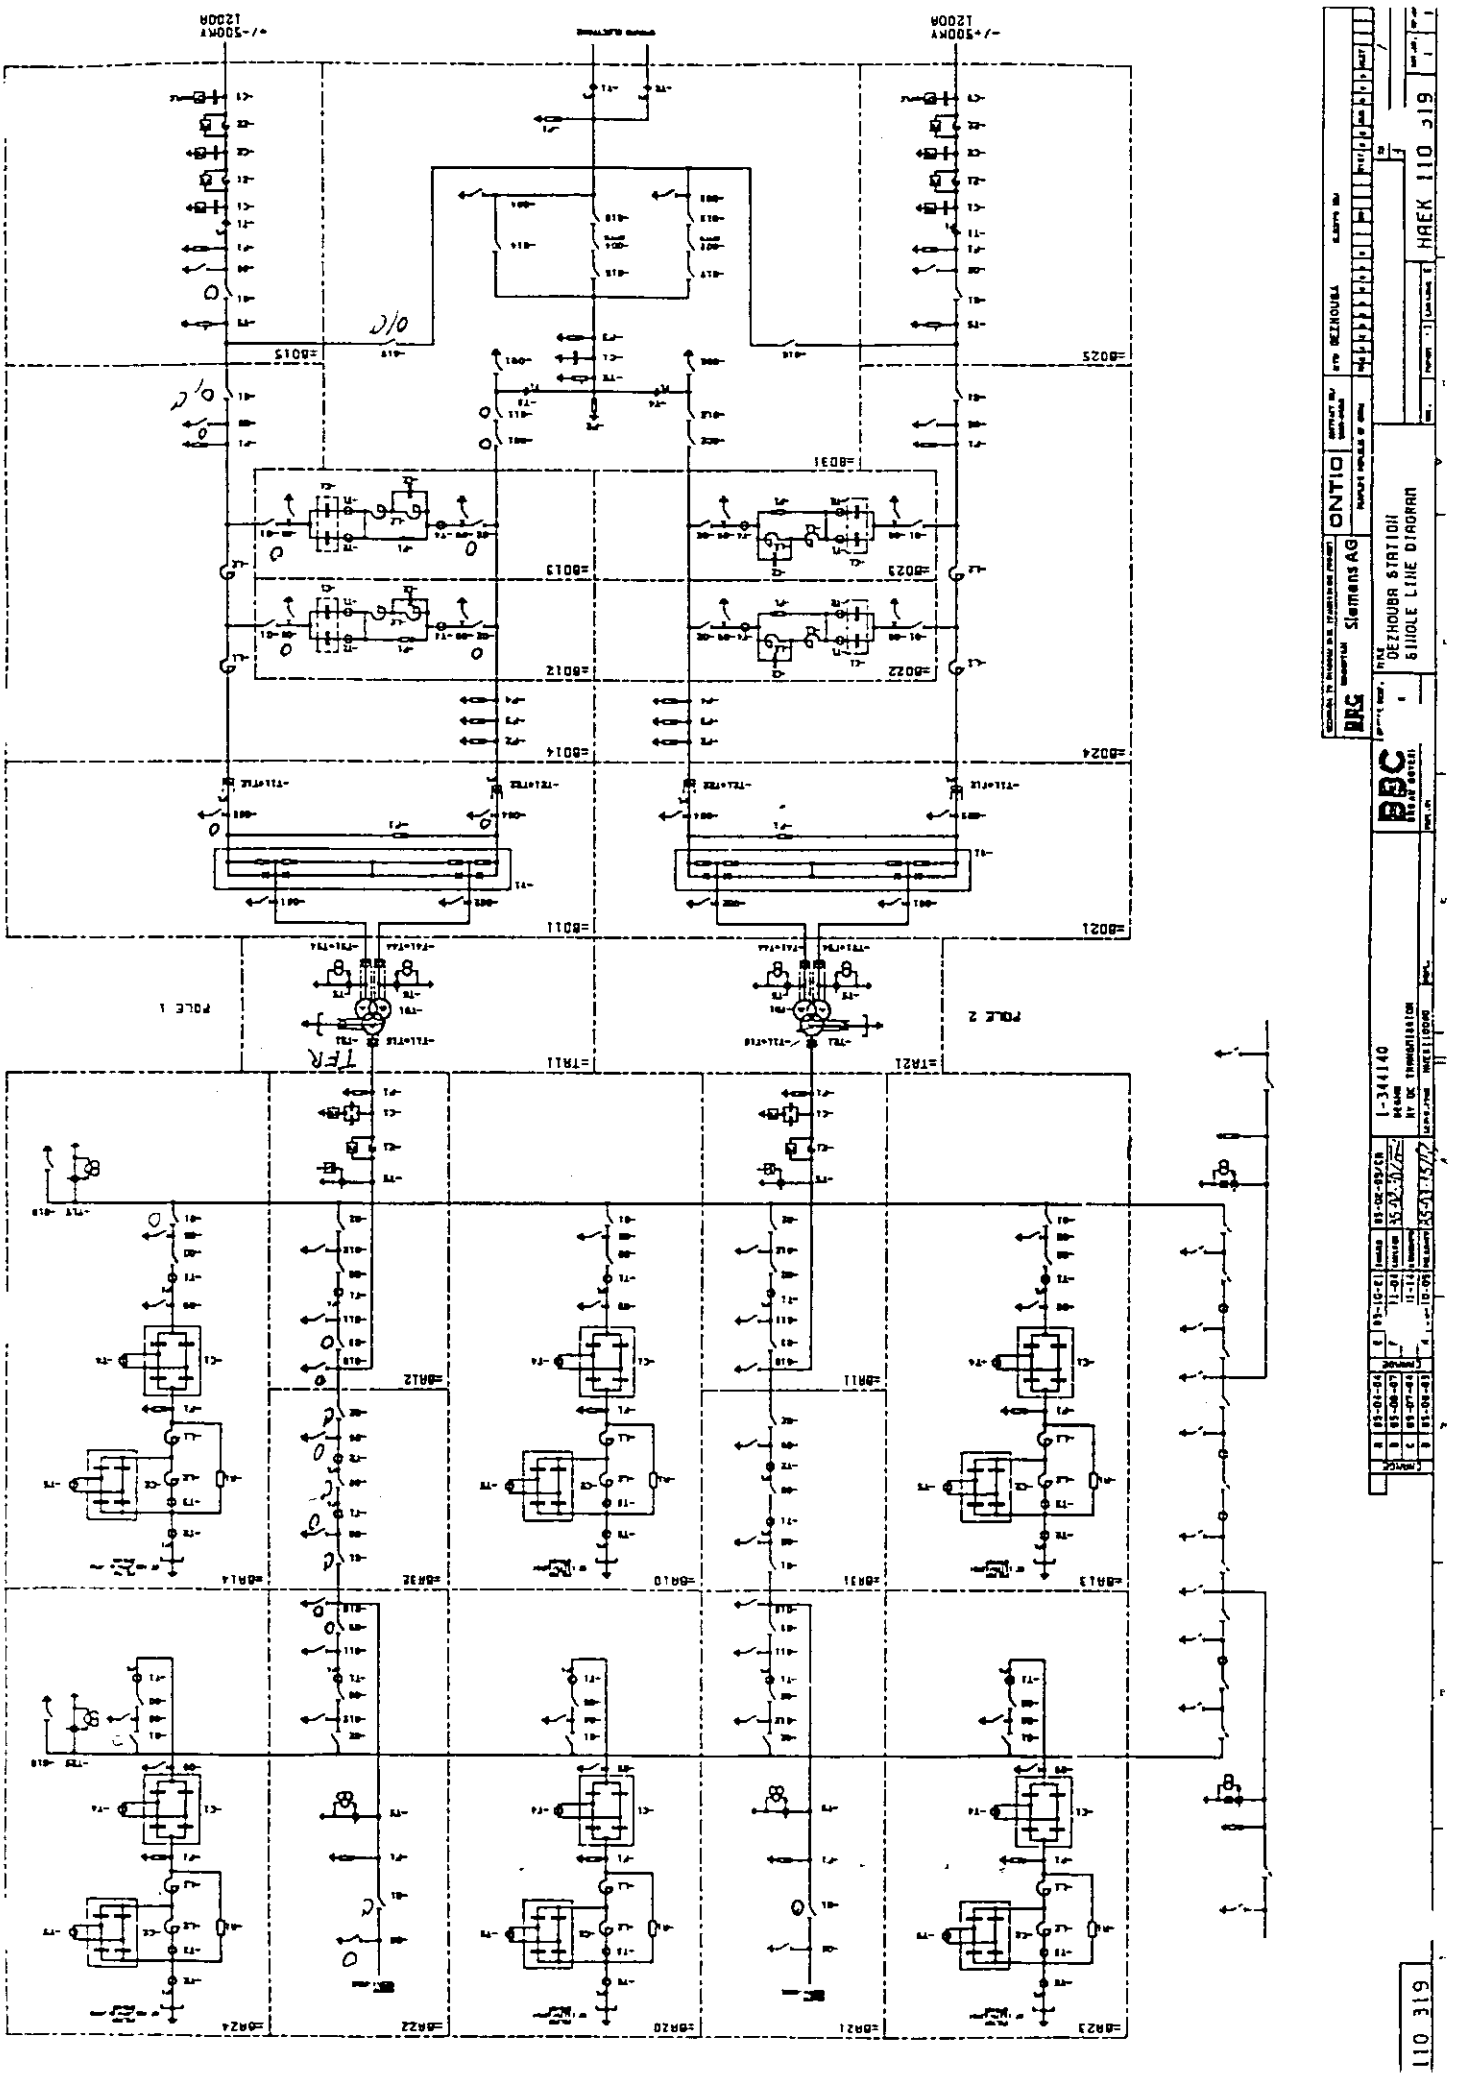

+/-500KV
1200A
-/+500KV
1200A
POLE 1
POLE 2
TFR
ONTIO
Siemens AG
DEZHOUBA STATION
SINGLE LINE DIAGRAM
BBC
1-344140
HAEK 110 319
110 319